


◎着席buffe・全面・約670席(テーブル210cm×67卓×10名掛け)

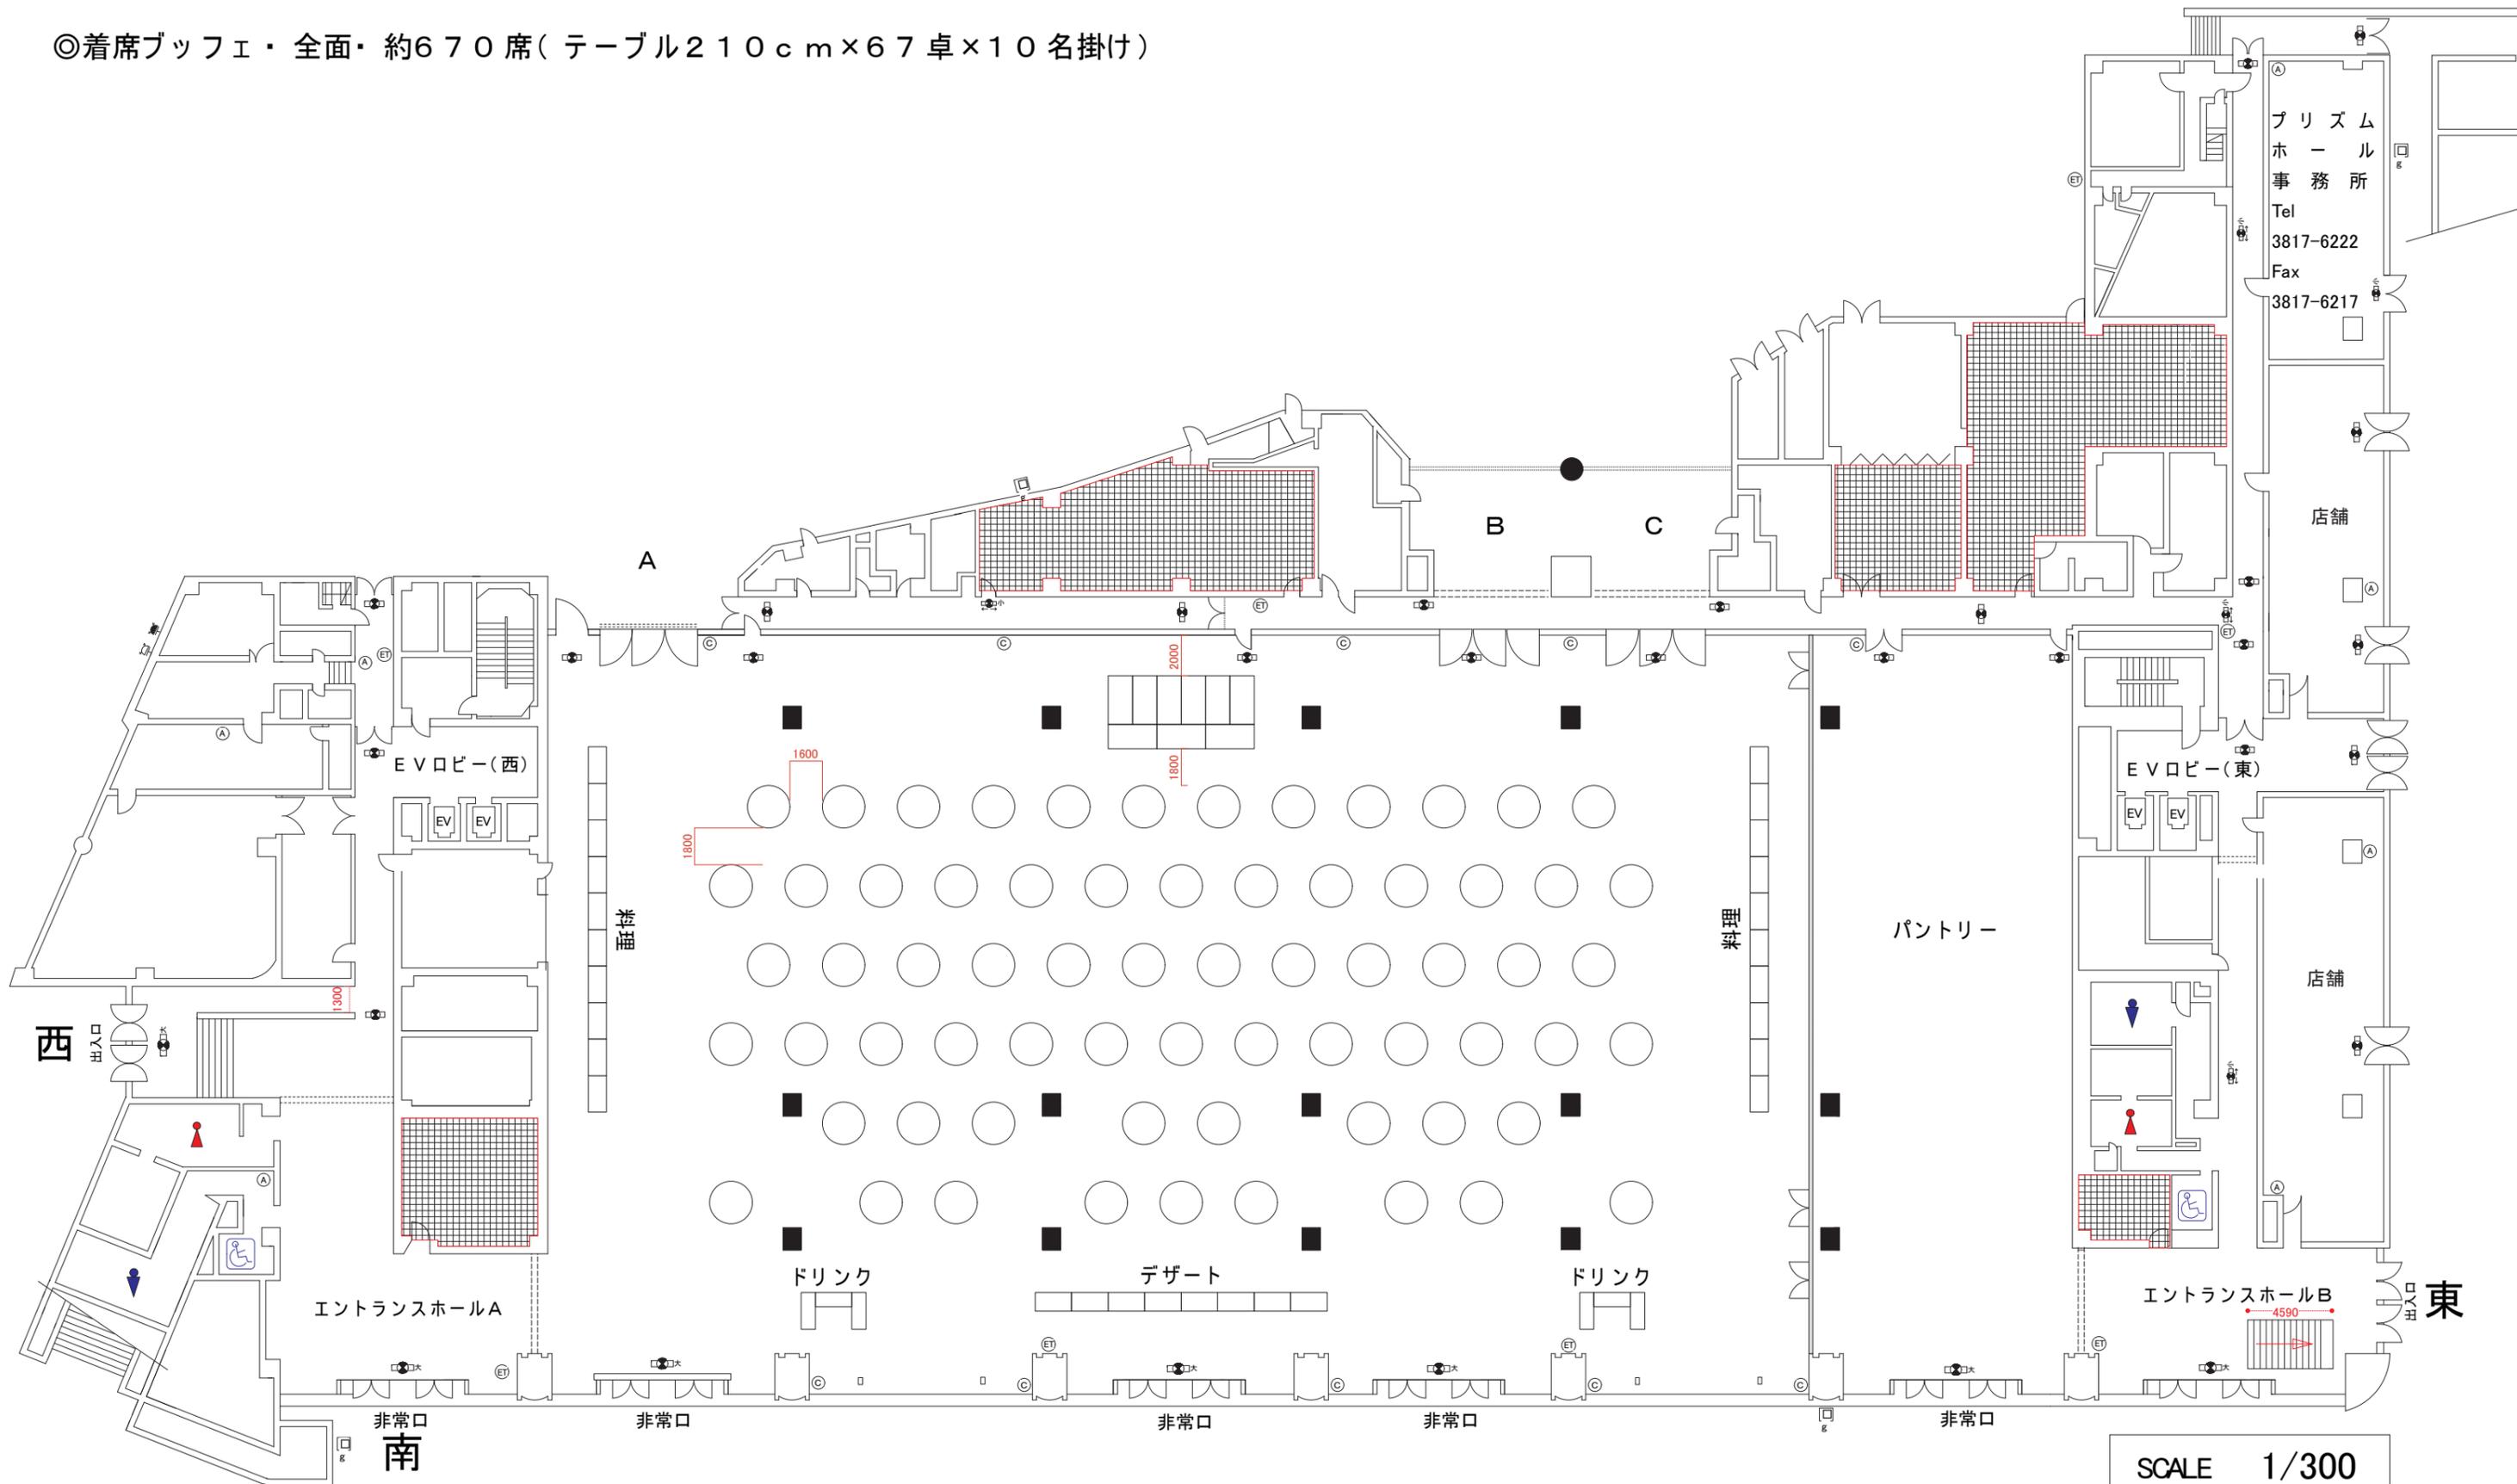

プリズム
ホール
事務所
Tel
3817-6222
Fax
3817-6217

SCALE 1/300

※本図面は、参考資料です。図面及び人数は催事内容により異なりますので、予め御了承下さい。